



# STOLPNICI A1 IN A2 RUSKI CAR

## A1.11.S15 - 11.NADSTROPJE - 4SS

Merilo: 1:100




### SITUACIJA

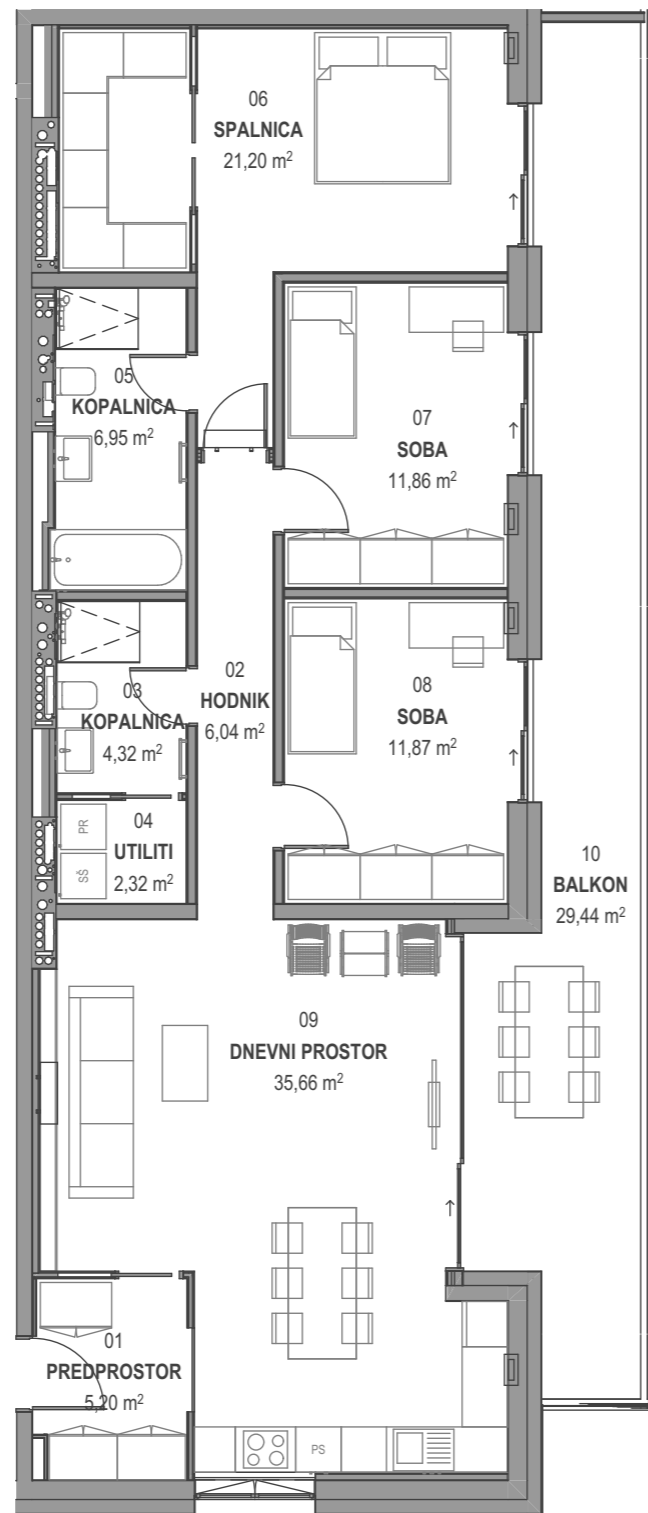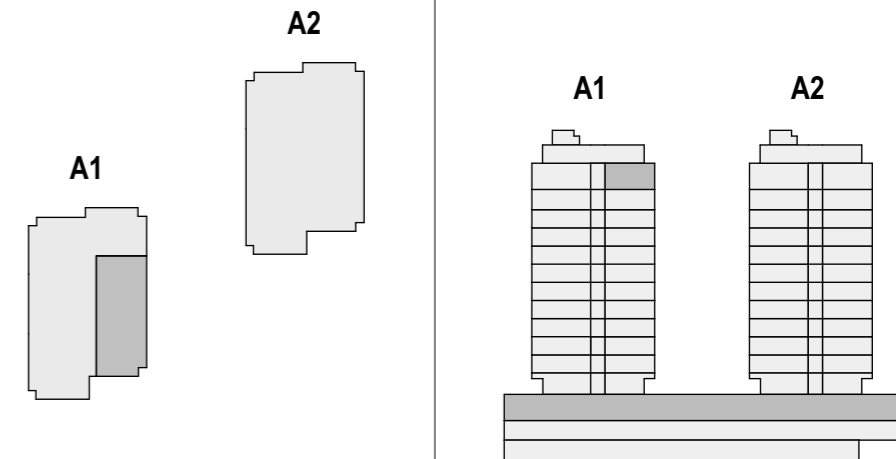

### Seznam prostorov v stanovanju A1.11.S15

Namembnost	Št. pr.	Prostor	Površina m <sup>2</sup>
Bivalni prostori	01	PREDPROSTOR	5,20
Bivalni prostori	02	HODNIK	6,04
Bivalni prostori	03	KOPALNICA	4,32
Bivalni prostori	04	UTILITI	2,32
Bivalni prostori	05	KOPALNICA	6,95
Bivalni prostori	06	SPALNICA	21,20
Bivalni prostori	07	SOBA	11,86
Bivalni prostori	08	SOBA	11,87
Bivalni prostori	09	DNEVNI PROSTOR	35,66
			<b>105,42 m<sup>2</sup></b>
Shrambe	28	SHRAMBA 17	6,27
			<b>6,27 m<sup>2</sup></b>
Terase in balkoni	10	BALKON	29,44
			<b>29,44 m<sup>2</sup></b>
			<b>141,13 m<sup>2</sup></b>

### KLET - lokacija parkirišč in shrambe

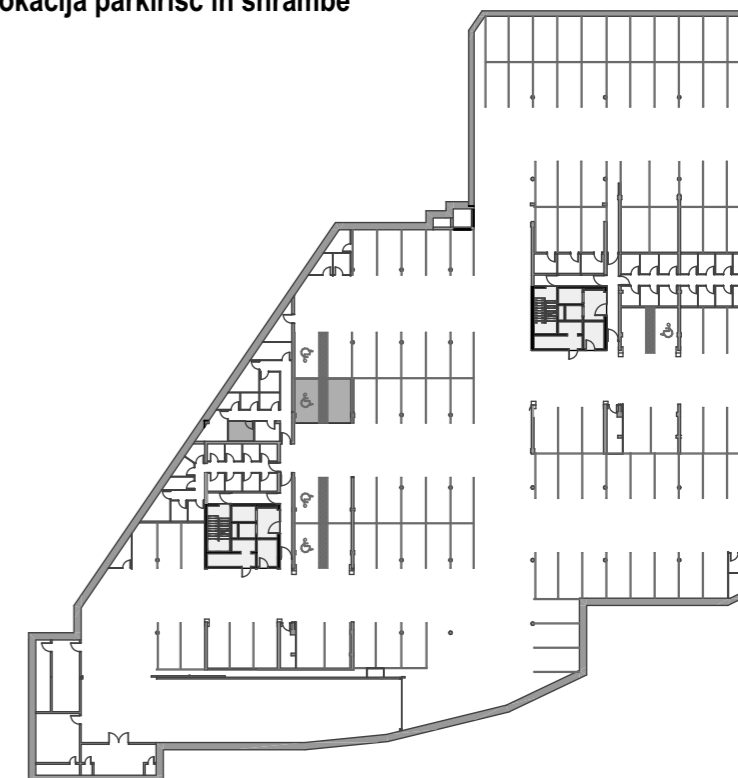

#### OPOMBE:

- vsa oprema je risana informativno,
- pozicija, dimenzije in oblika sanitarnih elementov ter grelnih teles je prikazana informativno,
- širina vrat v notranjih predelnih stenah in debelina predelnih sten je prikazana informativno,
- investitor si pridružuje pravico do sprememb, ki ne vplivajo na funkcionalnost stanovanja.

#### namembnost:

namembnost:	etaža:	št.:
shramba	klet - 1	1 kos
parkirni prostor št. 89	klet - 1	1 kos
parkirni prostor št. 90	klet - 1	1 kos