




# STOLPNICI A1 IN A2 RUSKI CAR

## A1.12.ST2 - 12.NADSTROPJE - 4SS

Merilo: 1:100

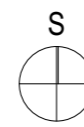


### SITUACIJA

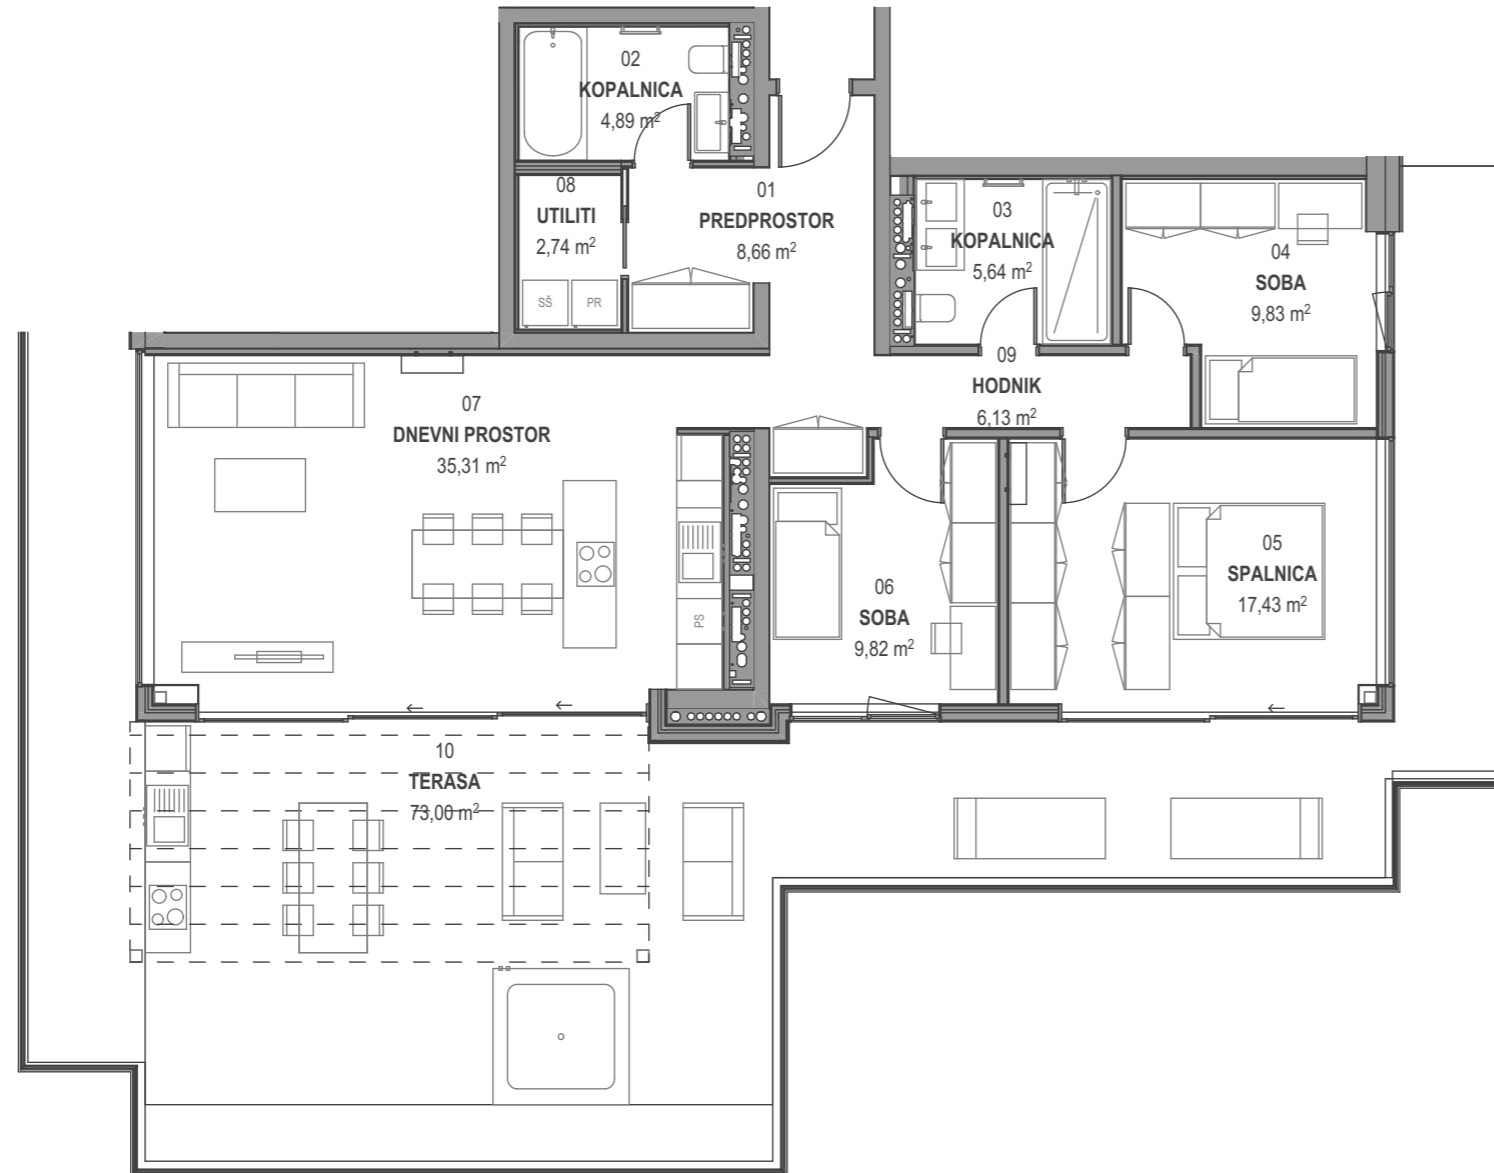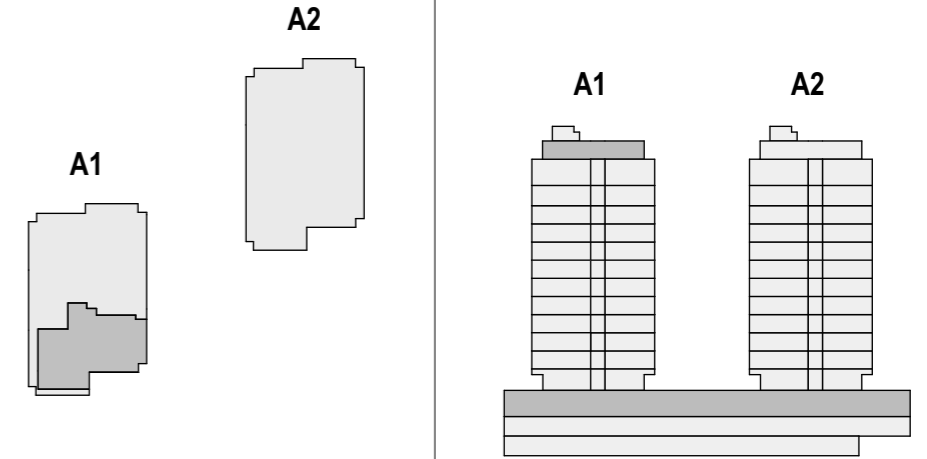

### Seznam prostorov v stanovanju A1.12.ST2

Namembnost	Št. pr.	Prostor	Površina m <sup>2</sup>
Bivalni prostori	01	PREDPROSTOR	8,66
Bivalni prostori	02	KOPALNICA	4,89
Bivalni prostori	03	KOPALNICA	5,64
Bivalni prostori	04	SOBA	9,83
Bivalni prostori	05	SPALNICA	17,43
Bivalni prostori	06	SOBA	9,82
Bivalni prostori	07	DNEVNI PROSTOR	35,31
Bivalni prostori	08	UTILITI	2,74
Bivalni prostori	09	HODNIK	6,13
			<b>100,45 m<sup>2</sup></b>
Shrambe	41	SHRAMBA 30	7,35
			<b>7,35 m<sup>2</sup></b>
Terase in balkoni	10	TERASA	73,00
			<b>73,00 m<sup>2</sup></b>
			<b>180,80 m<sup>2</sup></b>

### KLET - lokacija parkirišč in shrambe

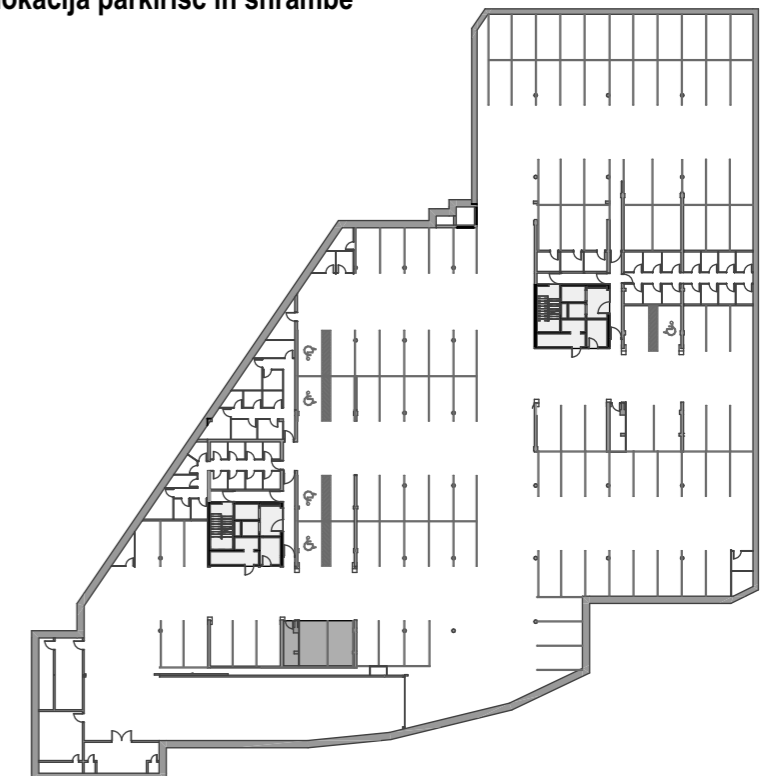

#### OPOMBE:

- vsa oprema je risana informativno,
- pozicija, dimenzije in oblika sanitarnih elementov ter grelnih teles je prikazana informativno,
- širina vrat v notranjih predelnih stenah in debelina predelnih sten je prikazana informativno,
- investitor si pridružuje pravico do sprememb, ki ne vplivajo na funkcionalnost stanovanja.

#### namembnost:

- shramba
- parkirni prostor št. 108
- parkirni prostor št. 109

#### etaža:

- klet - 1
- klet - 1
- klet - 1

#### št.:

- 1 kos
- 1 kos
- 1 kos