



STOLPNICI A1 IN A2 RUSKI CAR

A2.11.S13 - 11.NADSTROPJE - 4SS

Merilo: 1:100




SITUACIJA

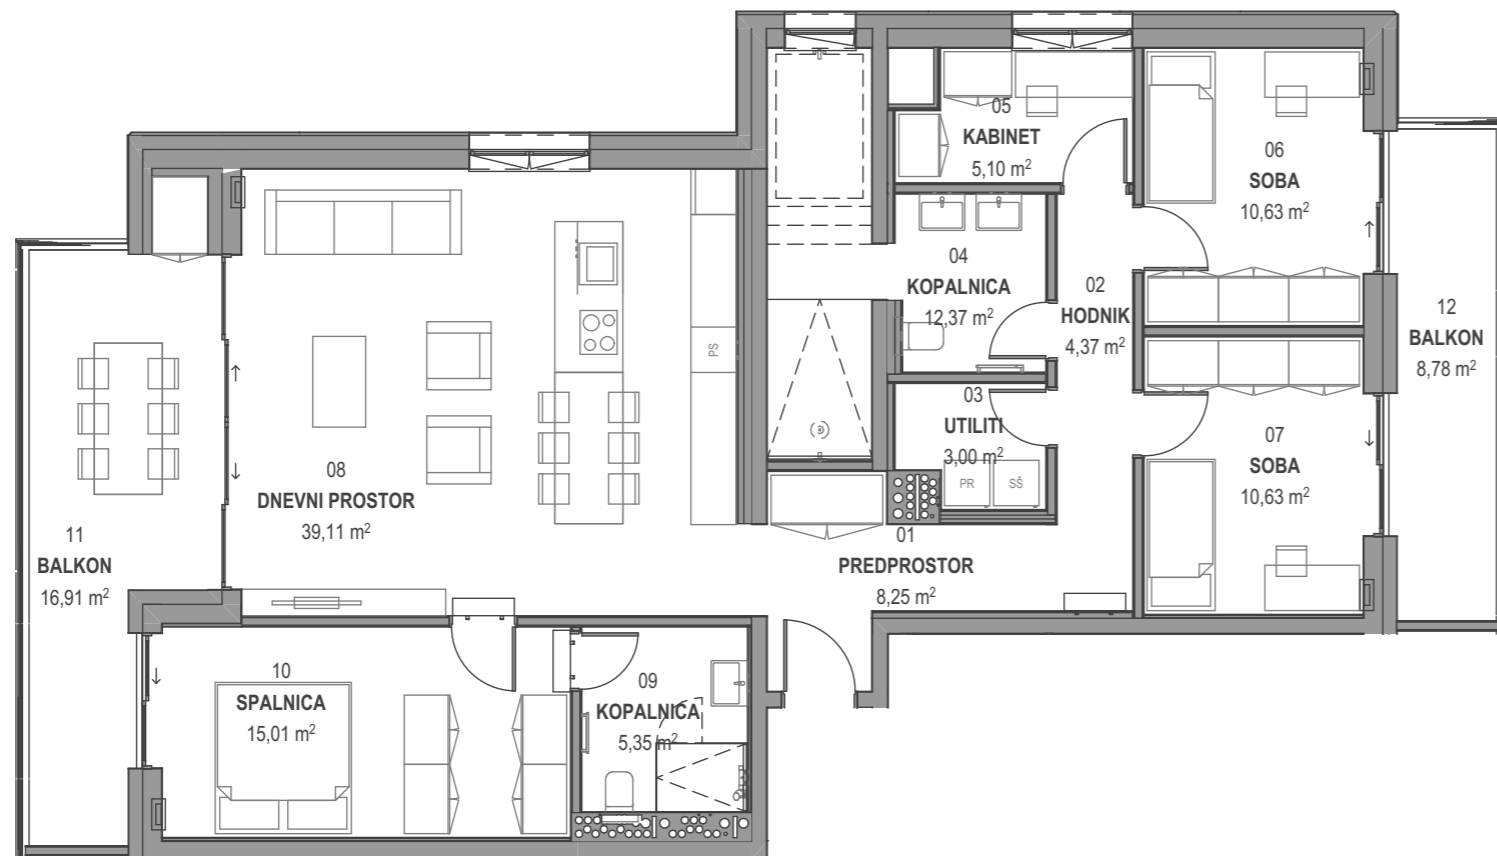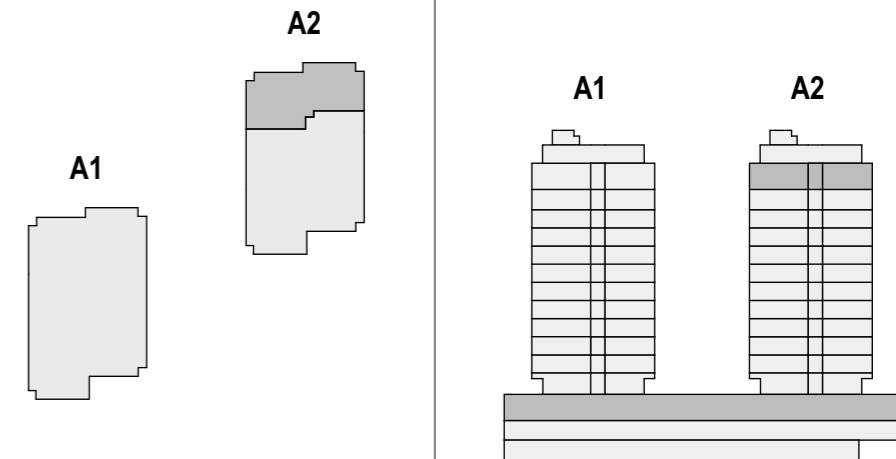

Seznam prostorov v stanovanju A2.11.S13

Namembnost	Št. pr.	Prostor	Površina m ²
Bivalni prostori	01	PREDPROSTOR	8,25
Bivalni prostori	02	HODNIK	4,37
Bivalni prostori	03	UTILITI	3,00
Bivalni prostori	04	KOPALNICA	12,34
Bivalni prostori	05	KABINET	5,10
Bivalni prostori	06	SOBA	10,63
Bivalni prostori	07	SOBA	10,63
Bivalni prostori	08	DNEVNI PROSTOR	39,11
Bivalni prostori	09	KOPALNICA	5,35
Bivalni prostori	10	SPALNICA	15,01
			113,79 m²
Shrambe	34	SHRAMBA 23	7,67
			7,67 m²
Terase in balkoni	11	BALKON	16,91
Terase in balkoni	12	BALKON	8,78
			25,69 m²
			147,15 m²

KLET - lokacija parkirišč in shrambe

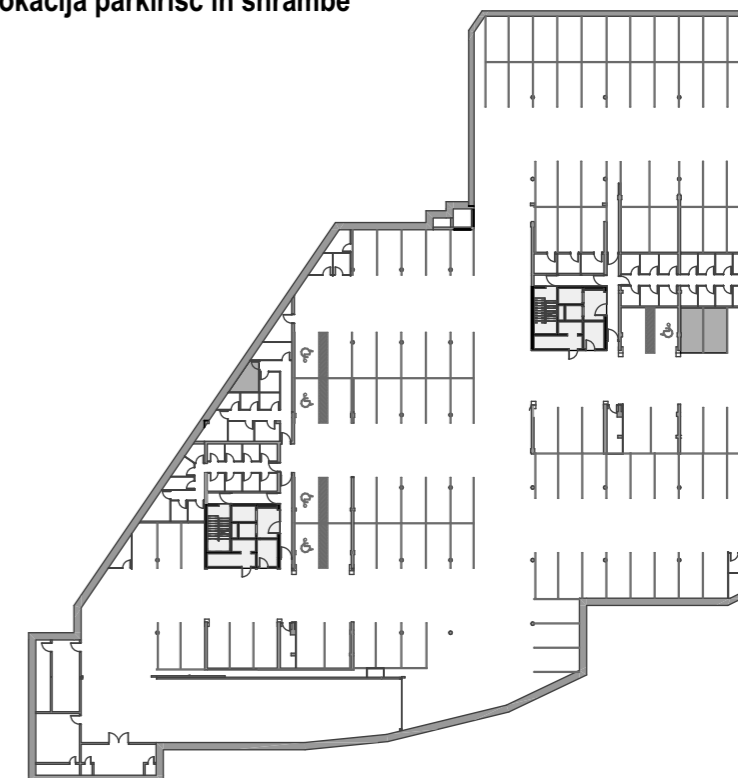

OPOMBE:

- vsa oprema je risana informativno,
- pozicija, dimenzije in oblika sanitarnih elementov ter grelnih teles je prikazana informativno,
- širina vrat v notranjih predelnih stenah in debelina predelnih sten je prikazana informativno,
- investitor si pridružuje pravico do sprememb, ki ne vplivajo na funkcionalnost stanovanja.

namembnost:

namembnost:	etaža:	št.:
shramba	klet - 1	1 kos
parkirni prostor št. 30	klet - 1	1 kos
parkirni prostor št. 31	klet - 1	1 kos