



STOLPNICI A1 IN A2 RUSKI CAR

A2.11.S15 - 11.NADSTROPJE - 4SS

Merilo: 1:100




SITUACIJA

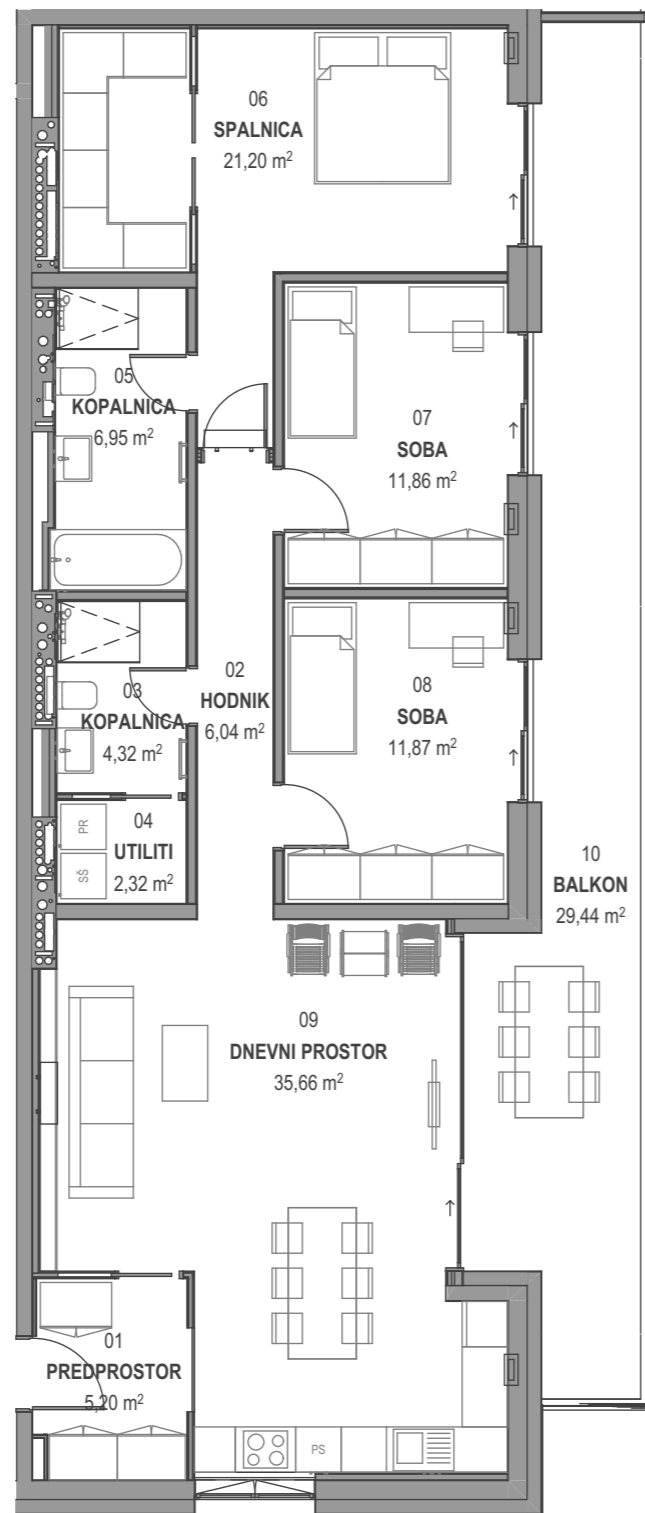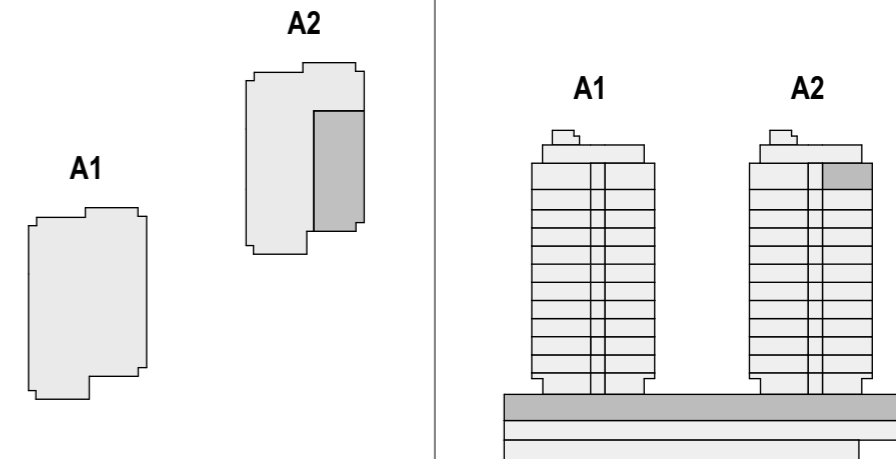

Seznam prostorov v stanovanju A2.11.S15

| Namembnost | Št. pr. | Prostor | Površina m ² |
|-------------------|---------|----------------|-----------------------------|
| Bivalni prostori | 01 | PREDPROSTOR | 5,20 |
| Bivalni prostori | 02 | HODNIK | 6,04 |
| Bivalni prostori | 03 | KOPALNICA | 4,32 |
| Bivalni prostori | 04 | UTILITI | 2,32 |
| Bivalni prostori | 05 | KOPALNICA | 6,95 |
| Bivalni prostori | 06 | SPALNICA | 21,20 |
| Bivalni prostori | 07 | SOBA | 11,86 |
| Bivalni prostori | 08 | SOBA | 11,87 |
| Bivalni prostori | 09 | DNEVNI PROSTOR | 35,66 |
| | | | 105,42 m² |
| Shrambe | 35 | SHRAMBA 24 | 7,60 |
| | | | 7,60 m² |
| Terase in balkoni | 10 | BALKON | 29,44 |
| | | | 29,44 m² |
| | | | 142,46 m² |

KLET - lokacija parkirišč in shrambe

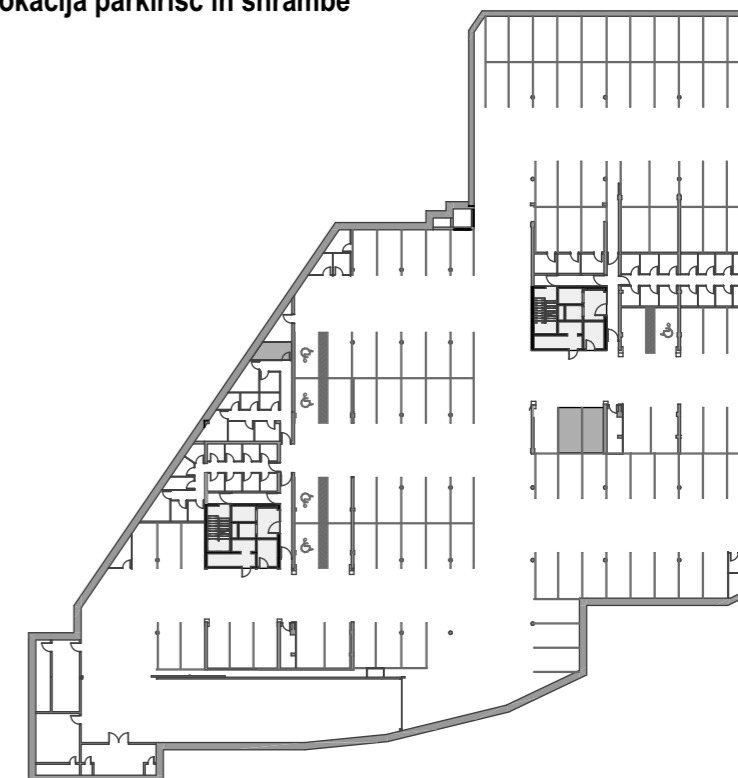

OPOMBE:

- vsa oprema je risana informativno,
- pozicija, dimenzije in oblika sanitarnih elementov ter grelnih teles je prikazana informativno,
- širina vrat v notranjih predelnih stenah in debelina predelnih sten je prikazana informativno,
- investitor si pridružuje pravico do sprememb, ki ne vplivajo na funkcionalnost stanovanja.

namembnost:

| namembnost: | etaža: | št.: |
|-------------------------|----------|-------|
| shramba | klet - 1 | 1 kos |
| parkirni prostor št. 22 | klet - 1 | 1 kos |
| parkirni prostor št. 23 | klet - 1 | 1 kos |