



STOLPNICI A1 IN A2 RUSKI CAR

A2.12.ST2 - 12.NADSTROPJE - 4SS

Merilo: 1:100




SITUACIJA

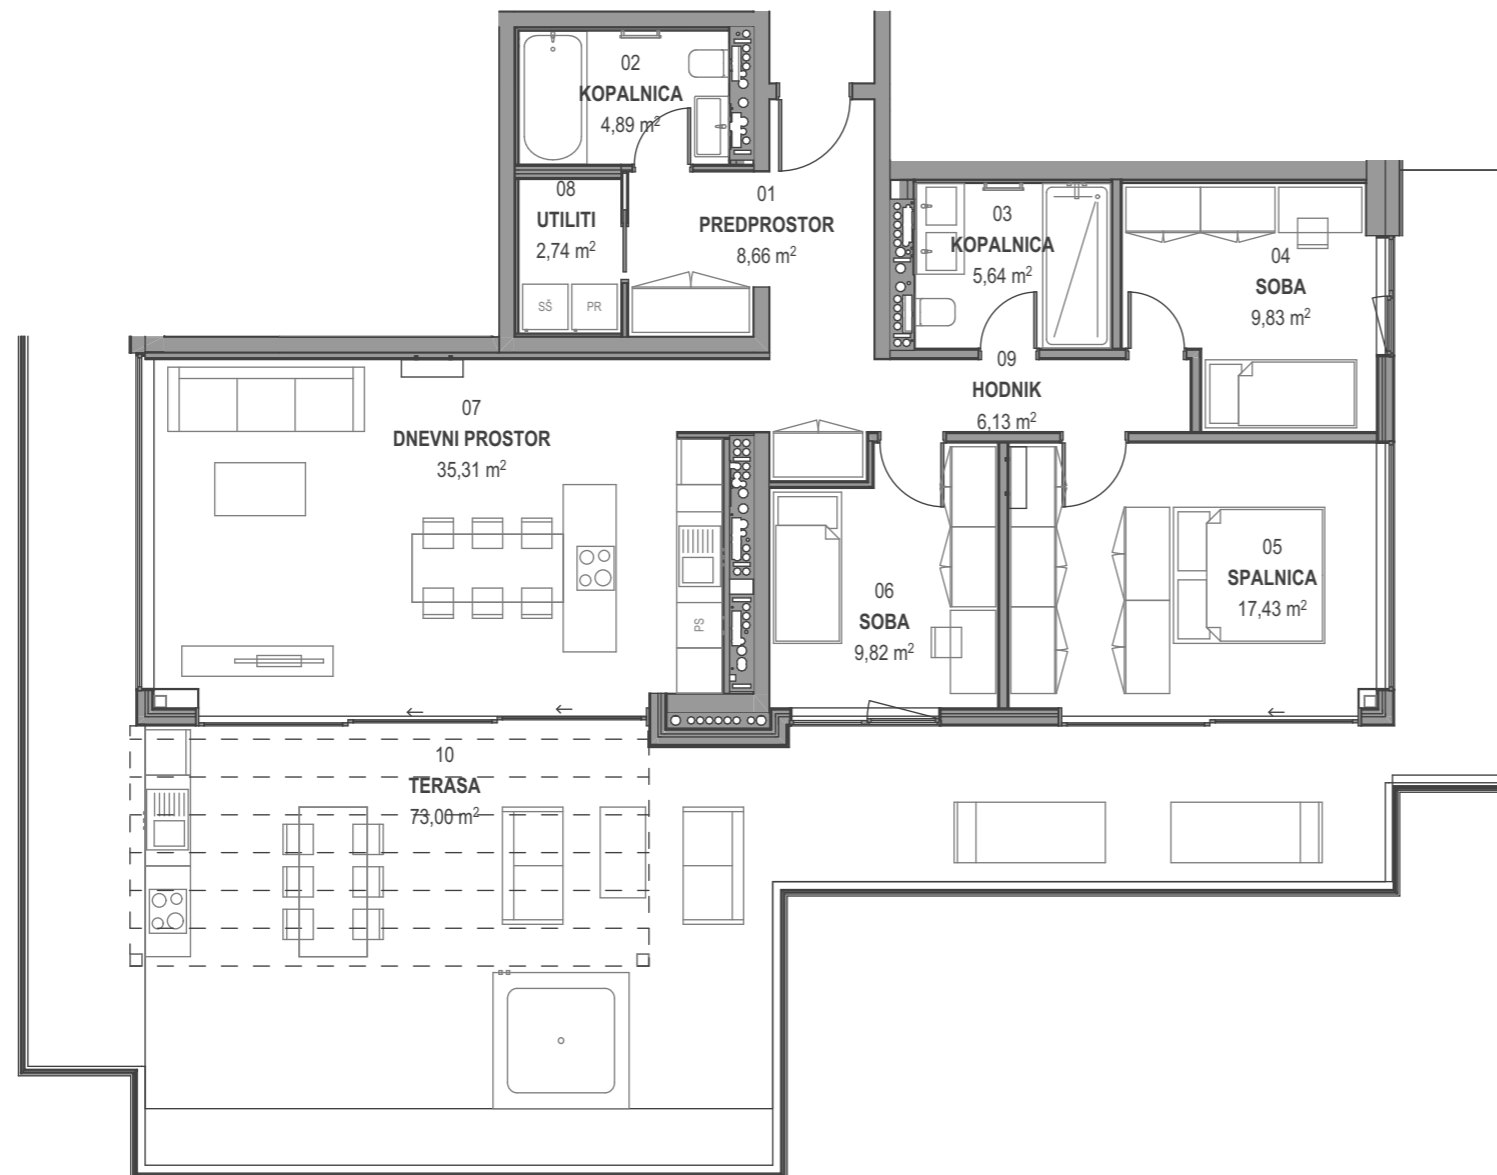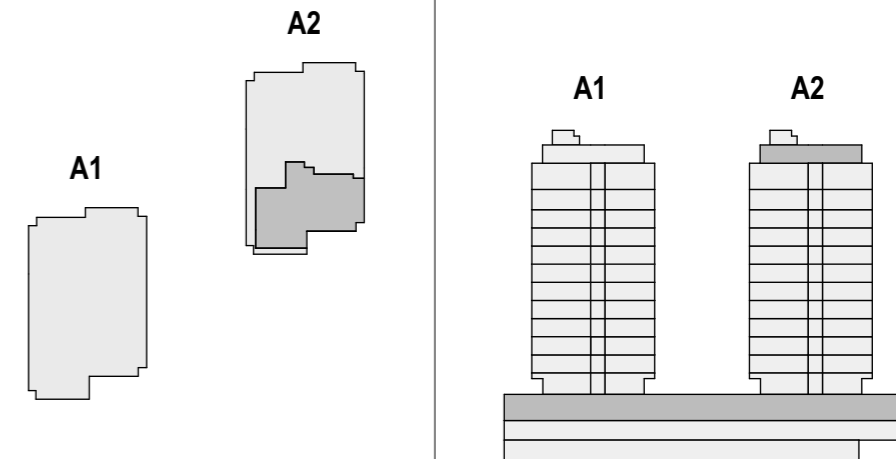

Seznam prostorov v stanovanju A2.12.ST2

Namembnost	Št. pr.	Prostor	Površina m ²
Bivalni prostori	01	PREDPROSTOR	8,66
Bivalni prostori	02	KOPALNICA	4,89
Bivalni prostori	03	KOPALNICA	5,64
Bivalni prostori	04	SOBA	9,83
Bivalni prostori	05	SPALNICA	17,43
Bivalni prostori	06	SOBA	9,82
Bivalni prostori	07	DNEVNI PROSTOR	35,31
Bivalni prostori	08	UTILITI	2,74
Bivalni prostori	09	HODNIK	6,13
			100,45 m²
Shrambe	36	SHRAMBA 25	7,50
			7,50 m²
Terase in balkoni	10	TERASA	73,00
			73,00 m²
			180,95 m²

KLET - lokacija parkirišč in shrambe

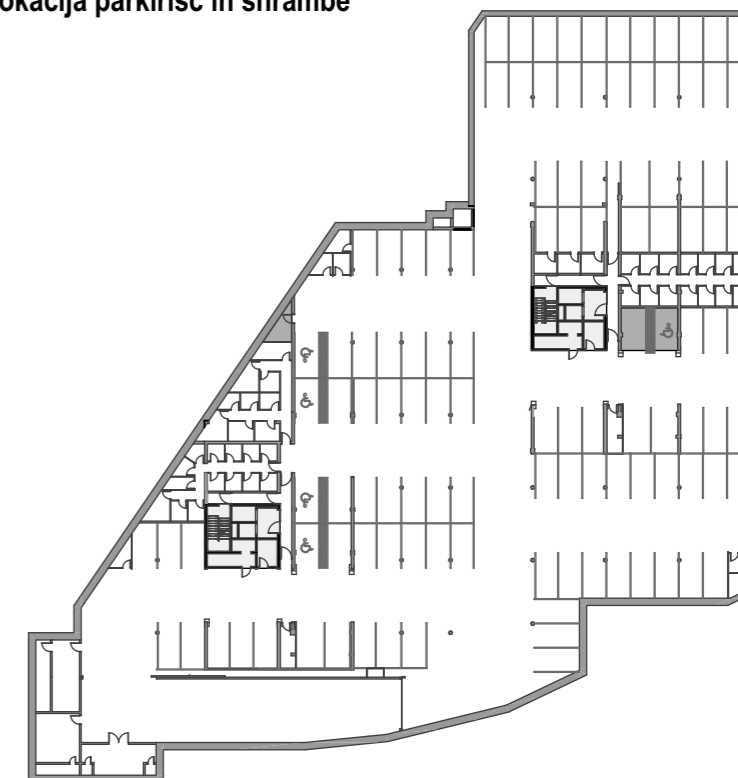

OPOMBE:

- vsa oprema je risana informativno,
- pozicija, dimenzije in oblika sanitarnih elementov ter grelnih teles je prikazana informativno,
- širina vrat v notranjih predelnih stenah in debelina predelnih sten je prikazana informativno,
- investitor si pridružuje pravico do sprememb, ki ne vplivajo na funkcionalnost stanovanja.

namembnost:

namembnost:	etaža:	št.:
shramba	klet - 1	1 kos
parkirni prostor št. 32	klet - 1	1 kos
parkirni prostor št. 33	klet - 1	1 kos